



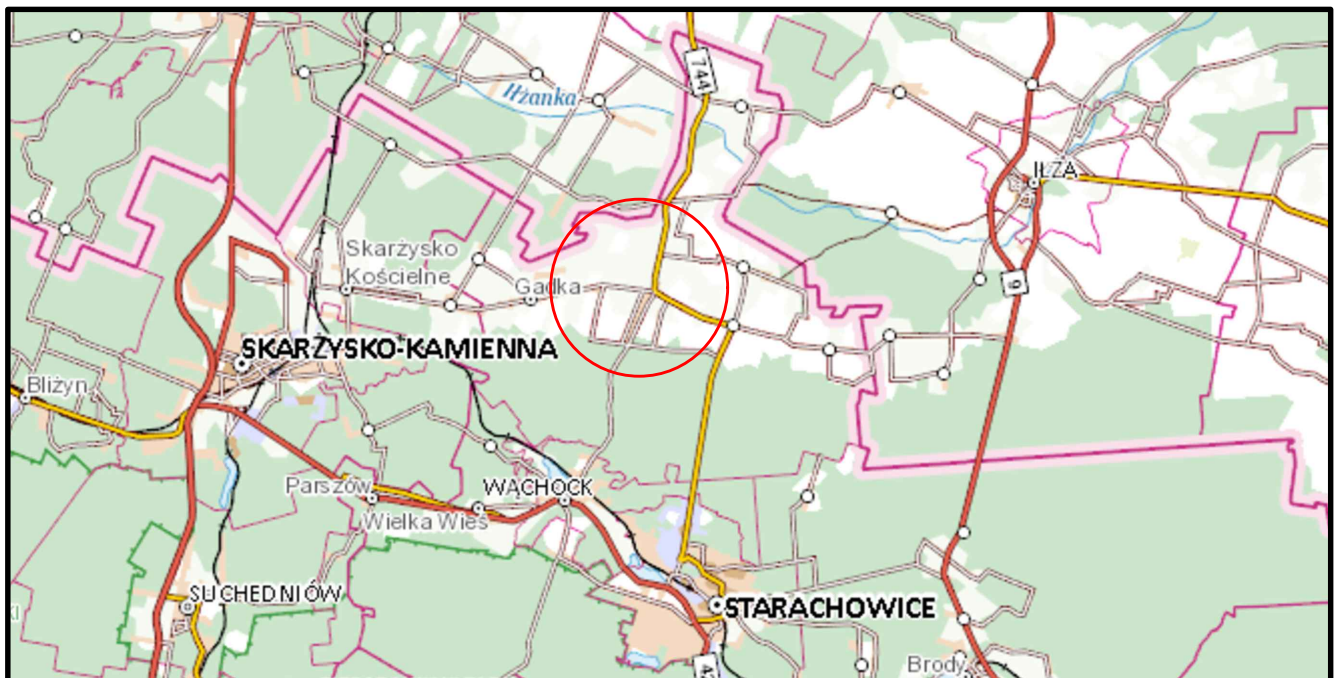

Rys.1a Lokalizacja zamierzenia budowlanego; skala 1:250000

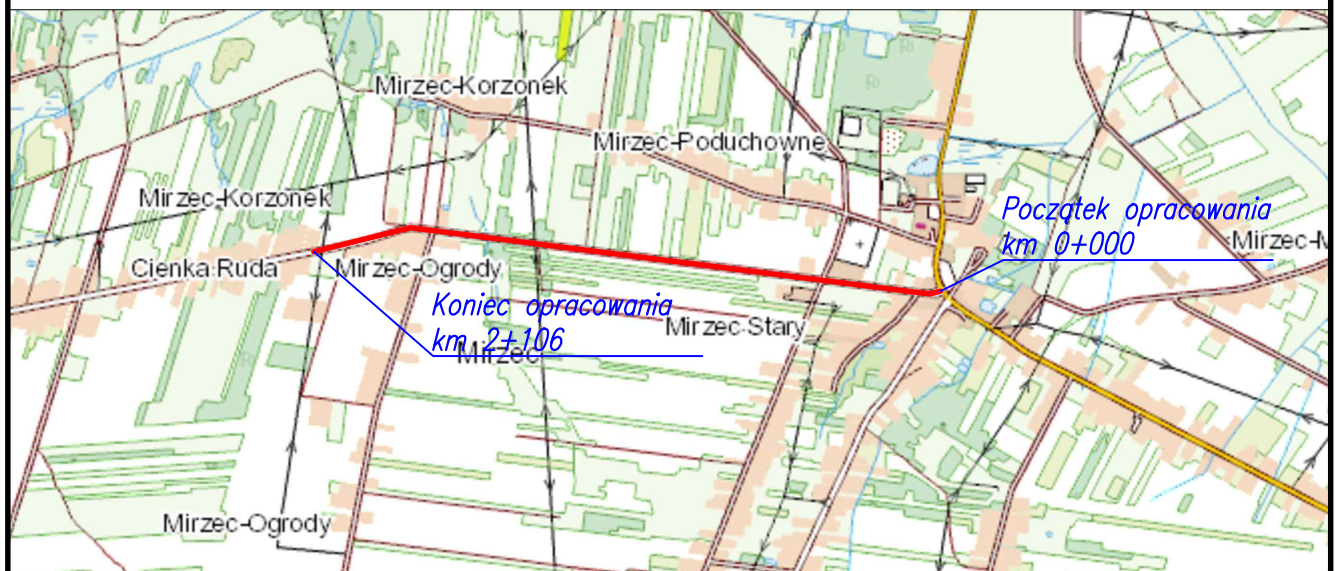

Rys.1b Lokalizacja przebiegu zamierzenia budowlanego; skala 1:25000



Lokalizacja zamierzenia budowlanego



Przebieg zamierzenia budowlanego

Inwestor Zarząd Dróg Powiatowych w Starachowicach ul. Ostrowiecka 15, 27-200 Starachowice		Wykonawca AJKO Artur Kręcis ul. Gen. Władysława Sikorskiego 6; 28-200 Staszów tel. 660 381 206; e-mail: artur@ajko.com.pl		
Obiekt Rozbudowa drogi powiatowej nr 1761T Skarżysko-Kamienna - Mirzec na odcinku Mirzec-Ogrody - Mirzec				
Nazwa rysunku LOKALIZACJA				Skala 1:250000 1:25000
Opracowanie	Imię i nazwisko	Nr. uprawnień	Data	Podpis
Projektant	Artur Kręcis	<i>SWK/0087/PWBD/15 branża drogowa</i>	01.2025	
Projektant	Wojciech Marciniak	<i>SWK/0221/PWBD/19 branża drogowa</i>	01.2025	
Sprawdzający				
Asystent projektanta	Dominik Krzyżanowski	<i>branża drogowa</i>	01.2025	
Data opracowania		Branża	Nr rysunku	
Styczeń 2025		Drogowa	1	